
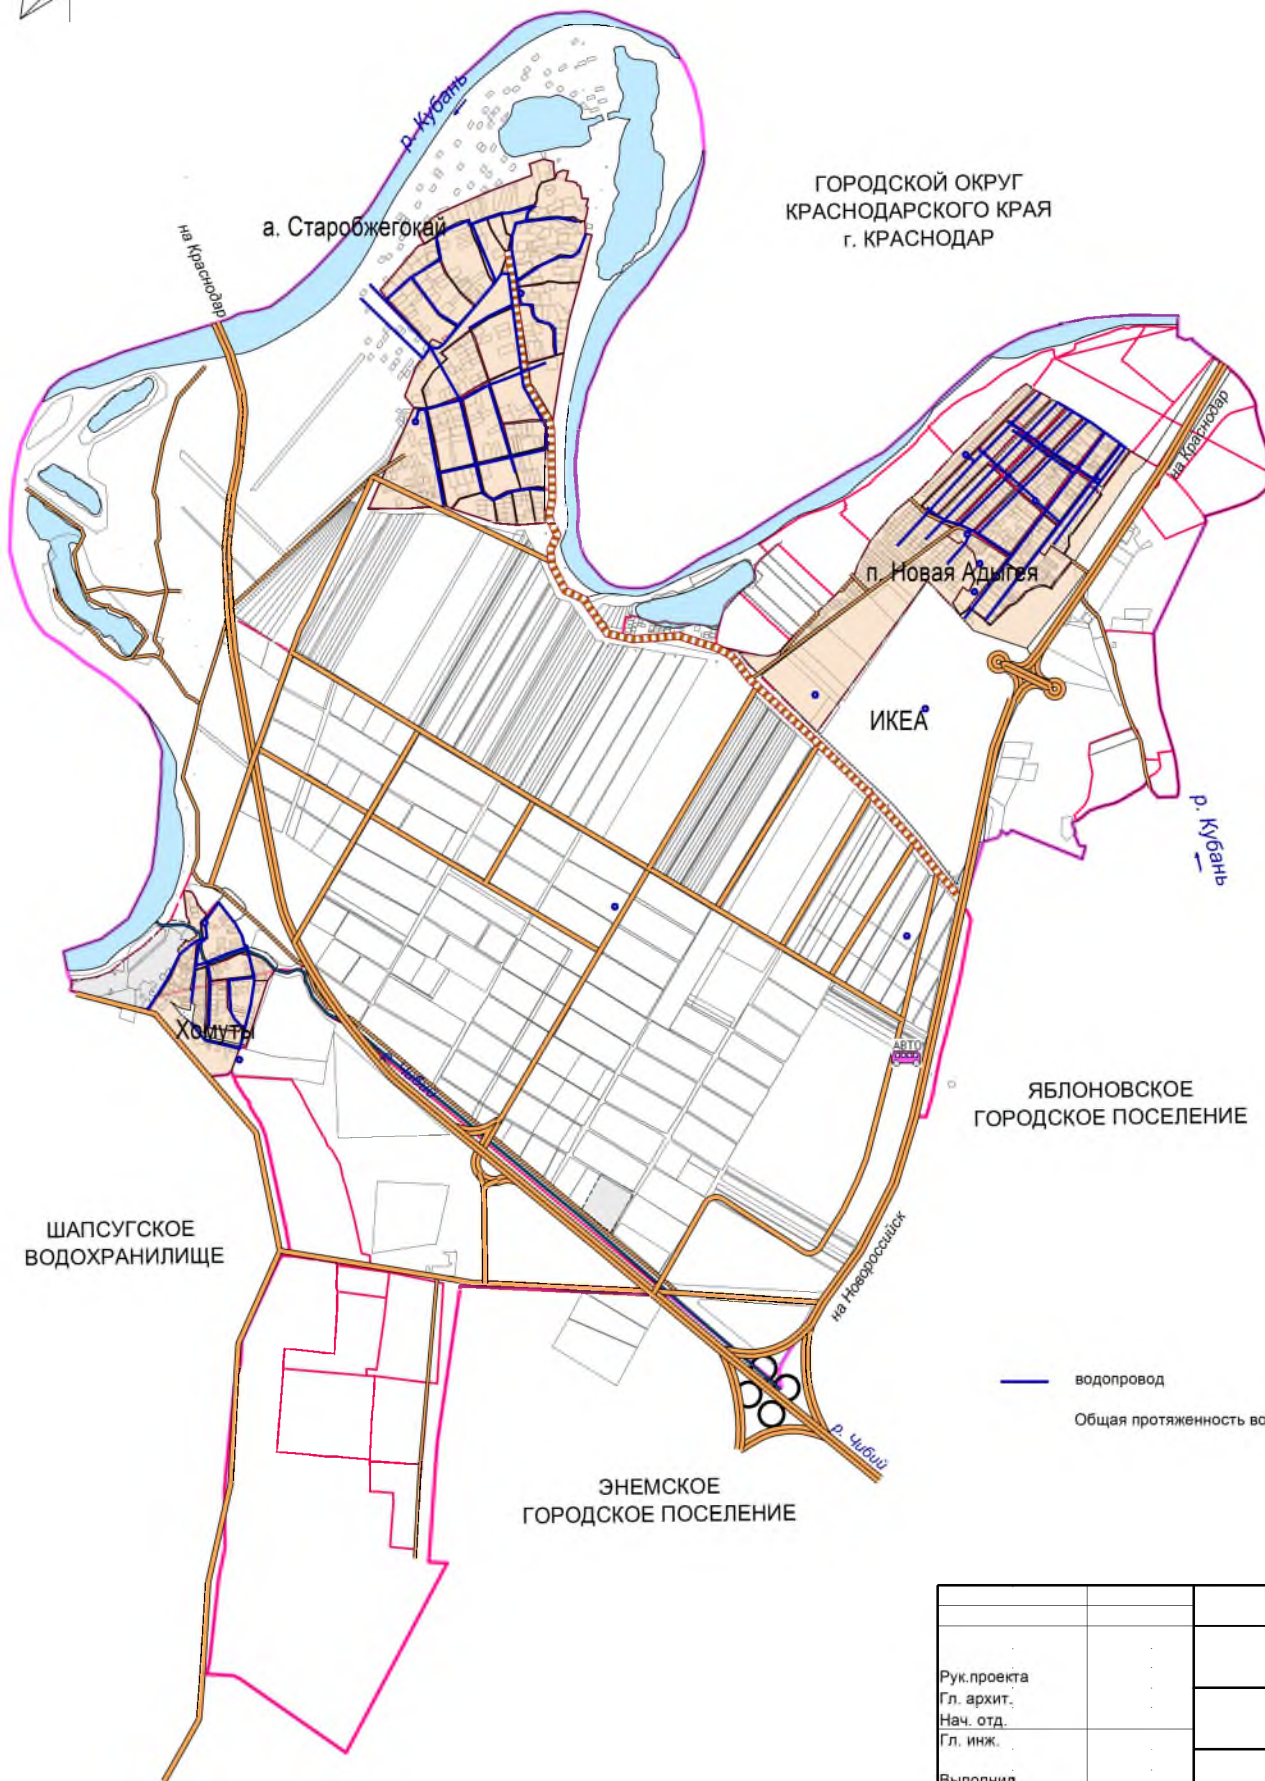


# Схема водоснабжения

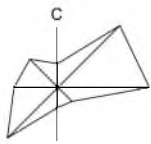

ГОРОДСКОЙ ОКРУГ  
КРАСНОДАРСКОГО КРАЯ  
г. КРАСНОДАР

ИКЕА

ЯБЛОНОВСКОЕ  
ГОРОДСКОЕ ПОСЕЛЕНИЕ


ШАПСУГСКОЕ  
ВОДОХРАНИЛИЩЕ

ЭНЕМСКОЕ  
ГОРОДСКОЕ ПОСЕЛЕНИЕ

— водопровод  
Общая протяженность водопровода 26840м.

Рук. проекта			
Гл. архит.			
Нач. отд.			
Гл. инж.			
Выполнил			
Проверил			
		СТАДИЯ	ЛИСТ
			ЛИСТОВ

# Газопровод

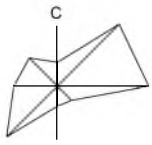

ГОРОДСКОЙ ОКРУГ  
КРАСНОДАРСКОГО КРАЯ  
г. КРАСНОДАР

п. Новая Адыгея

ИКЕА

Хомуты

ШАПСУГСКОЕ  
ВОДОХРАНИЛИЩЕ

ЯБЛОНОВСКОЕ  
ГОРОДСКОЕ ПОСЕЛЕНИЕ

ЭНЕМСКОЕ  
ГОРОДСКОЕ ПОСЕЛЕНИЕ

газопровод

Рук. проекта

Гл. архит.

Нач. отд.



Гл. инж.

Выполнил

Проверил

СТАДИЯ ЛИСТ ЛИСТОВ



# Ливневая канализация

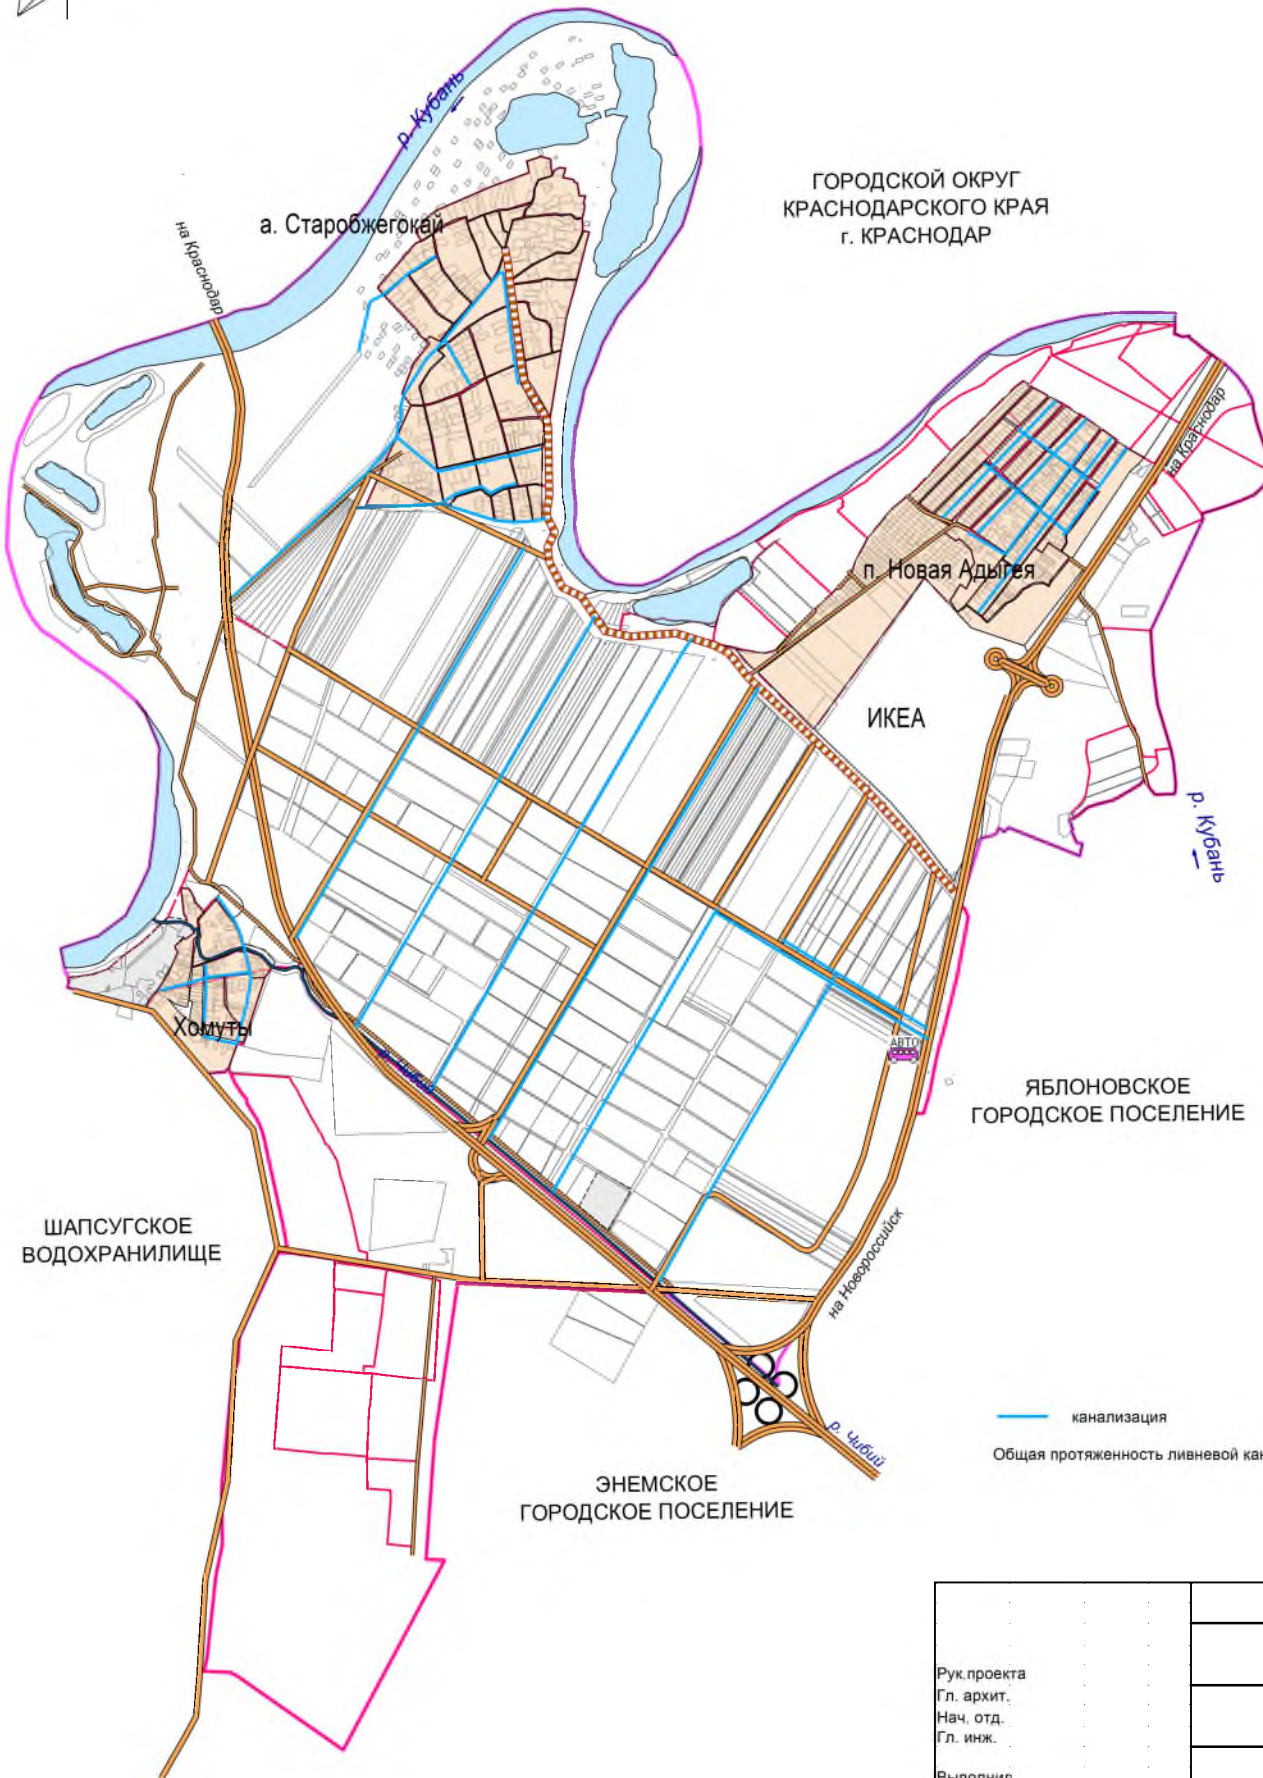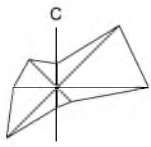

Рук. проекта  
Гл. архит.  
Нач. отд.  
Гл. инж.  
Выполнил  
Проверил

стадия . лист . листов

# Общая карта

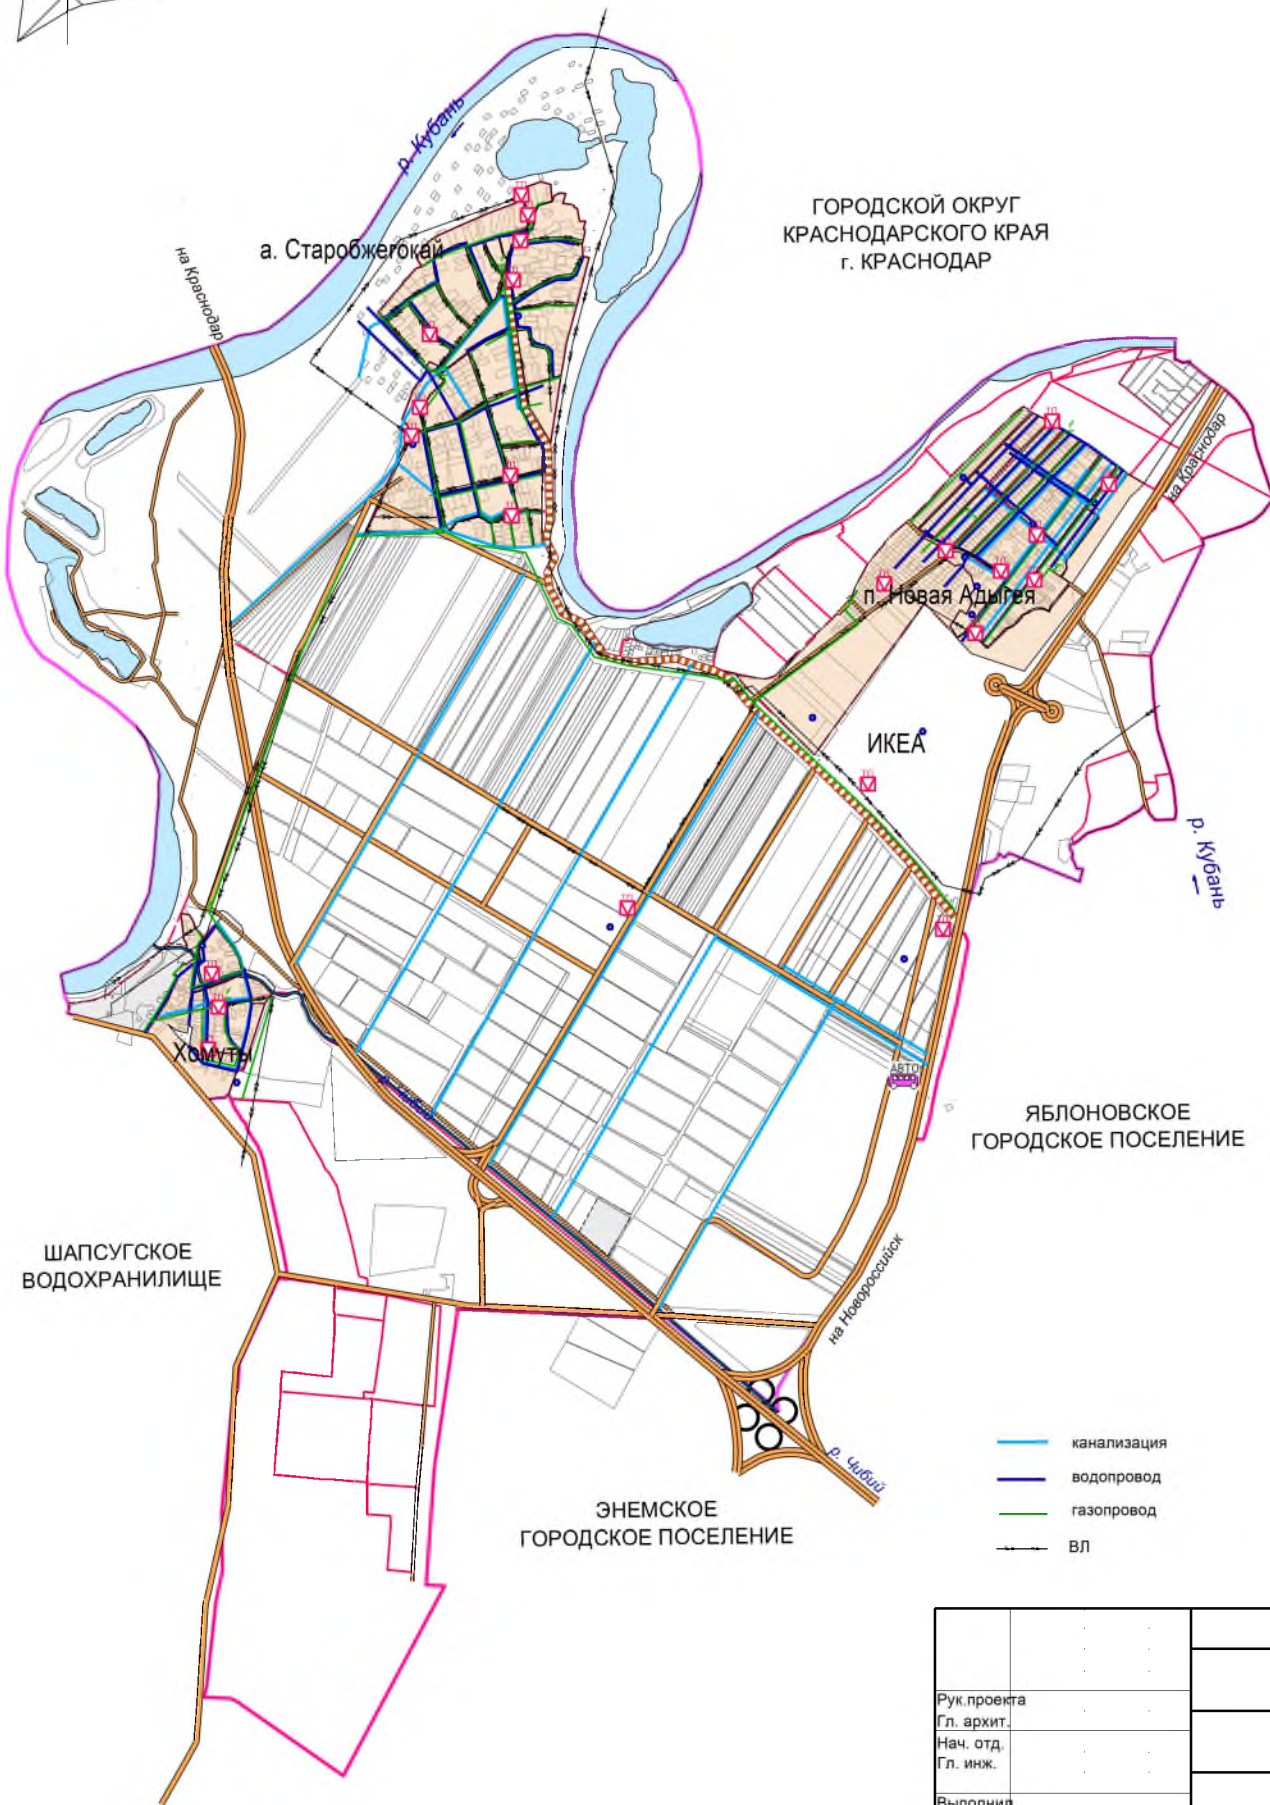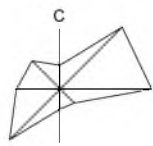

ГОРОДСКОЙ ОКРУГ  
КРАСНОДАРСКОГО КРАЯ  
г. КРАСНОДАР

а. Старобжегоцкий

п. Новая Адыгья

ИКЕА

ХОМУТЫ

ЯБЛОНОВСКОЕ  
ГОРОДСКОЕ ПОСЕЛЕНИЕ


ШАПСУГСКОЕ  
ВОДОХРАНИЛИЩЕ

ЭНЕМСКОЕ  
ГОРОДСКОЕ ПОСЕЛЕНИЕ

- канализация
- водопровод
- газопровод
- ВЛ

Рук. проекта	.	.	.	.	
Гл. архит.	.	.	.	.	
Нач. отд.	.	.	.	.	
Гл. инж.	.	.	.	.	
Выполнил	.	.	.	.	
Проверил	.	.	.	.	
			стадия	лист	листов

# Электричество

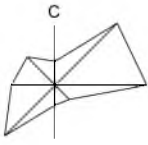

Рук. проекта			
Гл. архит.			
Нач. отд.			стадия лист . листов
Гл. инж.			
Выполнил			
Проверил			